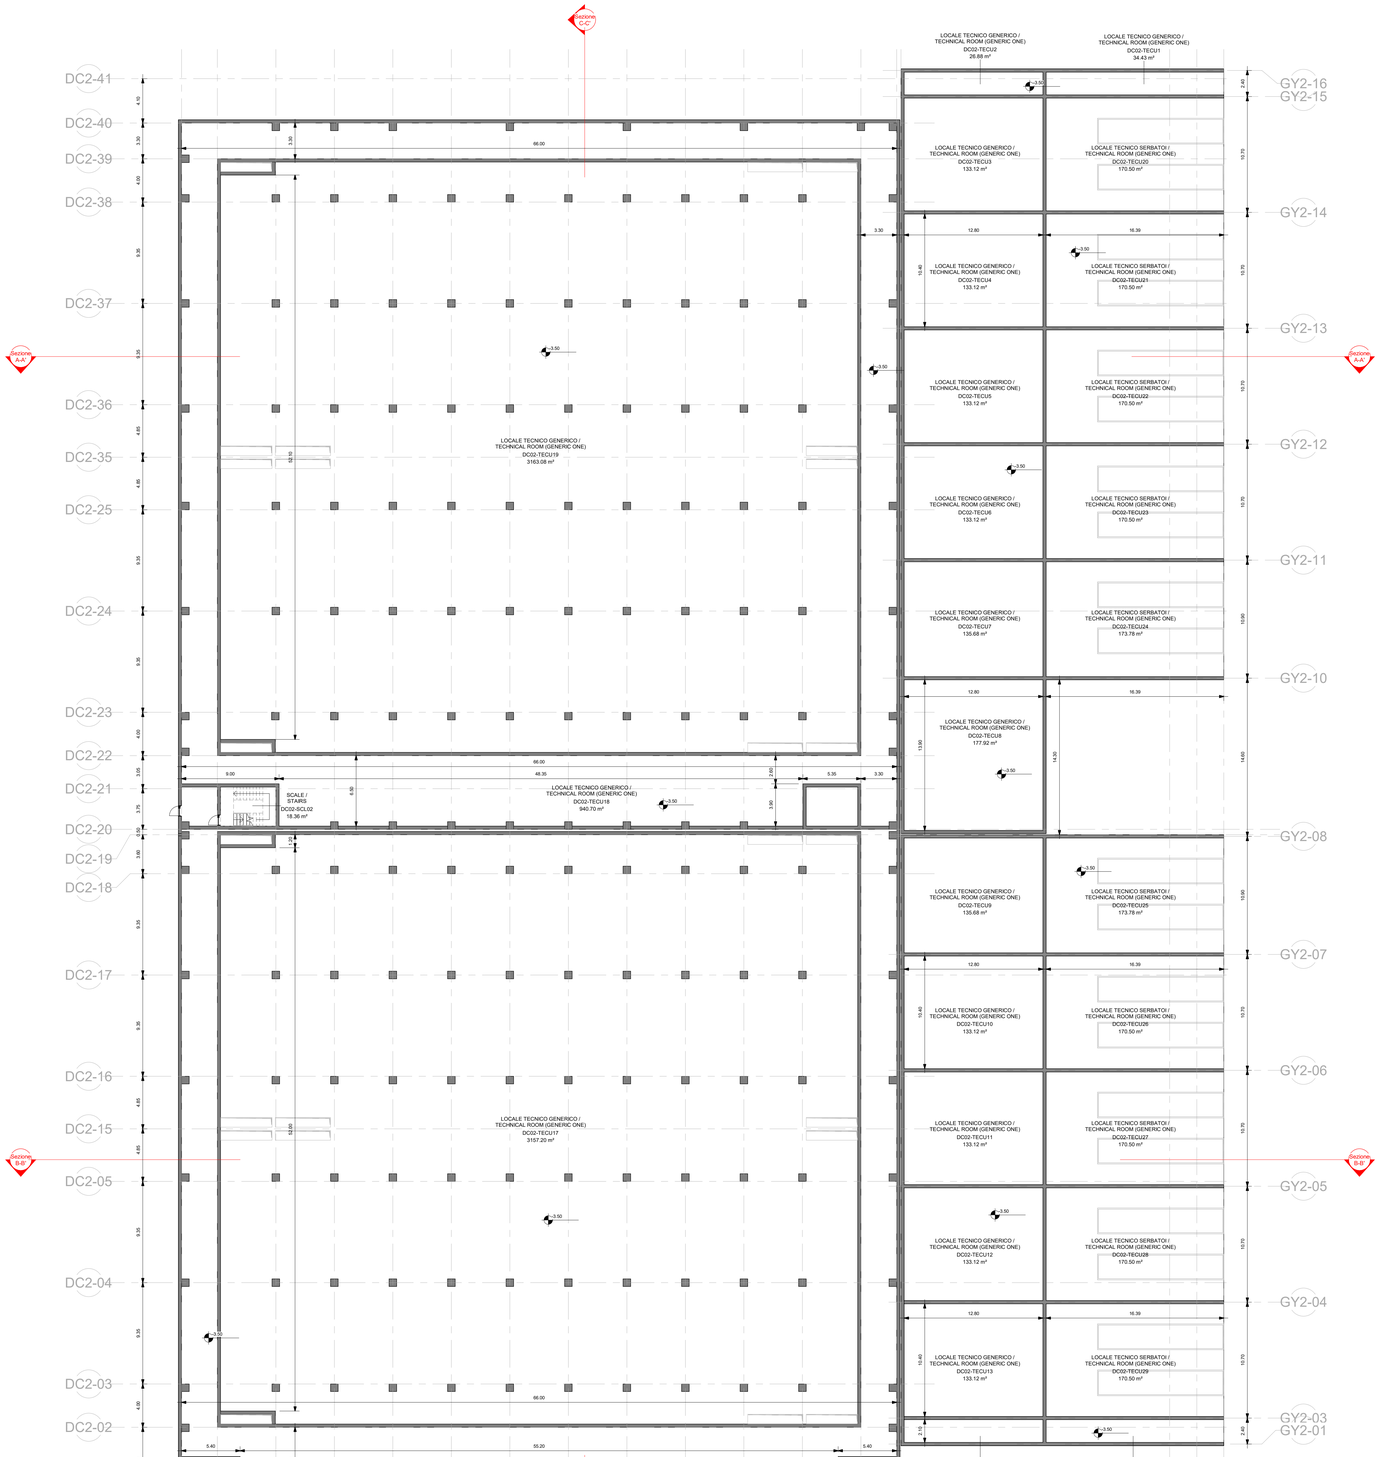

Pianta Piano Seminterrato / Underground Floor Plan

1 : 200

LEGENDA / LEGEND

- Campitura muri e pilastri / Filling of walls and columns
- Indicazione a pavimento per installazione racks / Floor indication for rack installation
- Porta ad anta singola/ Single door
- Porta ad anta doppia / Double door
- Quota altimetrica / Spot elevation
- NOME LOCALE / ROOM NAME ROOM CODE AREA m² — Etichetta dei locali / Rooms label

Il presente elaborato è valido solo in coordinamento con tutte le altre discipline specialistiche con le quali deve essere verificata la conformità. Tutte le misure ed eventuali variazioni rispetto al presente elaborato devono essere verificate in cantiere.
This plan only valid in connection & coordination with the plans of all other Specialist disciplines, and must be checked for conformity with these plans. Deviations in dimensions must be clarified with the site management.

CLIENT / COMMITTENTE:

Data4 SMART & SCALABLE DATA CENTERS

Project Name / Progetto:
DATA CENTER (MIL02) VITTUONE (MI)

Location / Indirizzo progetto:
Via Giovanni Pascoli - Vittuone (MI)

DESIGN TEAM / TEAM DI PROGETTO

CONSULTING DESIGNER / PROGETTISTA
Arch. Daniele De Bettin
DBA PRO. S.p.A.
Viale Liguria 24, Milano (MI)
Ordine degli Architetti PPC della Provincia di Milano Dott. Arch. Daniele De Bettin Architetto

STRUCTURAL DESIGN / PROGETTO STRUTTURE
Ing. Diego Serafini
DBA PRO. S.p.A.
Viale G. G. Felissent 20D, Villorba (TV)

MEP DESIGN / PROGETTO IMP. MECCANICI ED ELETTRICI
Ing. Sacha Buselli
DBA PRO. S.p.A.
Via Natale Battaglia 10, Milano (MI)

CLIENT / COMMITTENTE
Thomas Camille De Colle
Data4 Lombardia S.p.A.
P.zza Eleonora Duse 2, 20122 Milano (MI)

COORDINATION / COORDINAMENTO
PM - *G. Bonadeo*
BIM Manager - *S. Di Biase*
BIM Coordinator - *R. Sodano*

INTEGRATED DESIGN / PROGETTAZIONE COORDINATA:

DBA PRO. A DBA GROUP COMPANY
Azienda certificata ISO 9001:2015
RINA n.5623/01/S IQNet n.IT-15610
Sede legale: Viale Liguria, 18 32015 S. Stefano di Cadore (BL) tel. +39.0422.850511
Sede secondaria: Via Roma, 53 - 31020 Villorba (TV) tel. +39.0422.850511

COMMESSA	FASE PROGETTO	DISCIPLINA	TIPOLOGIA	NUMERO DISEGNO
13030003	SF0	ARC	DIS	19

NOTES / NOTE:

REV	REVISION DESCRIPTION / DESCRIZIONE REVISIONE	DATE
R0	EMISSIONE RIBA 2	30.09.2024
REV.	REVISION DESCRIPTION / DESCRIZIONE REVISIONE	00.00.0000

Client / Committente: Data4 Lombardia S.p.A. - P.zza Eleonora Duse 2, 20122 Milano (MI)

Object / Oggetto:
DC02
Planimetria Generale
Pianta Piano Seminterrato
DC02
General Arrangment Layout
Basement Floor Plan

PROJECT CODE / COMMESSA: 13030003
SCALE / SCALA: 1:200
DRAWN / DISEGNATO: SCA
CHECKED / CONTROLLATO: APO
APPROVED / APPROVATO: DDB

FILE NAME / NOME FILE: 13030003SF0ARCDIS19R0

PROPERTY OF DBA PRO. S.p.A. NON UTILIZZABILE O REPLICABILE (ANCHE IN PARTE) SENZA CONSENSO SCRITTO DA PARTE DI DBA PRO.